




**Fietspad Overtuinen (deelgebied 2)**  
(schaal 1: 200)

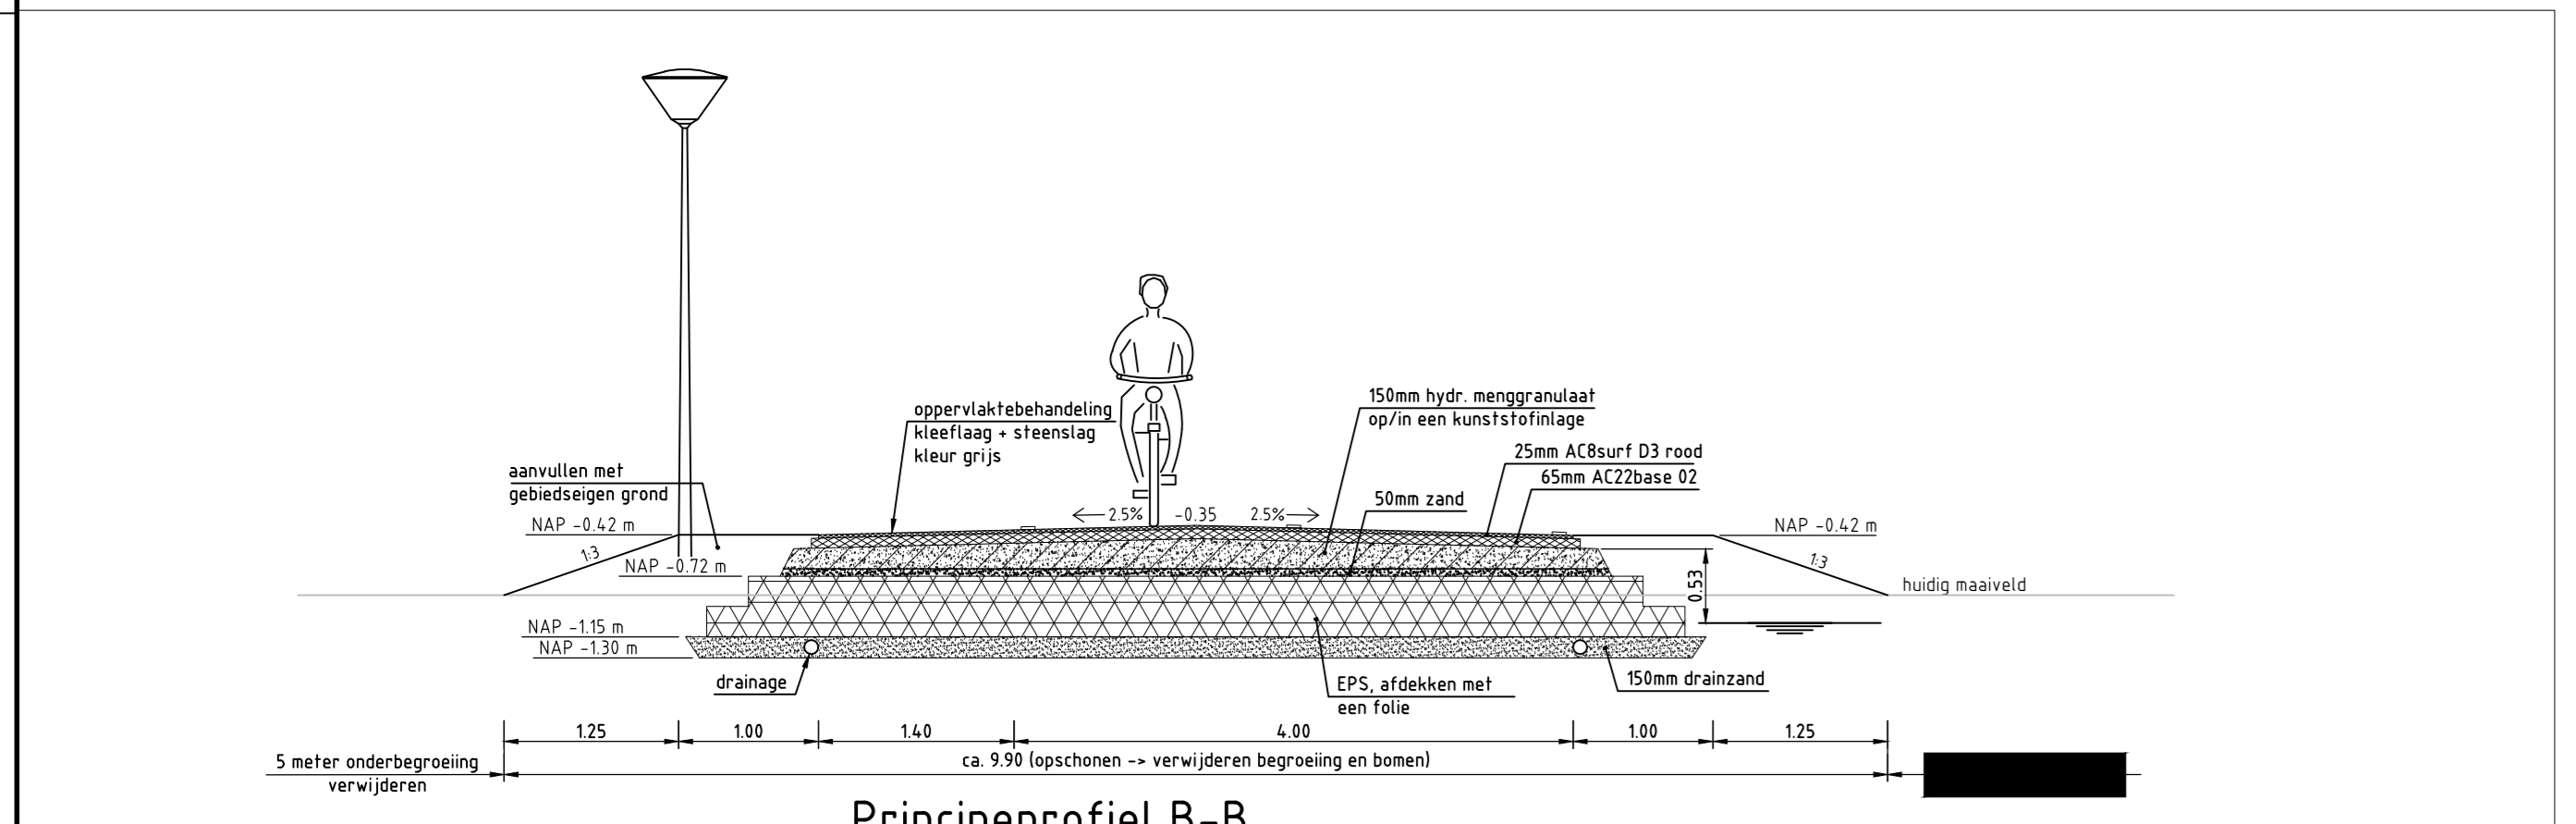


**Principeprofiel B-B**  
(schaal 1: 50)

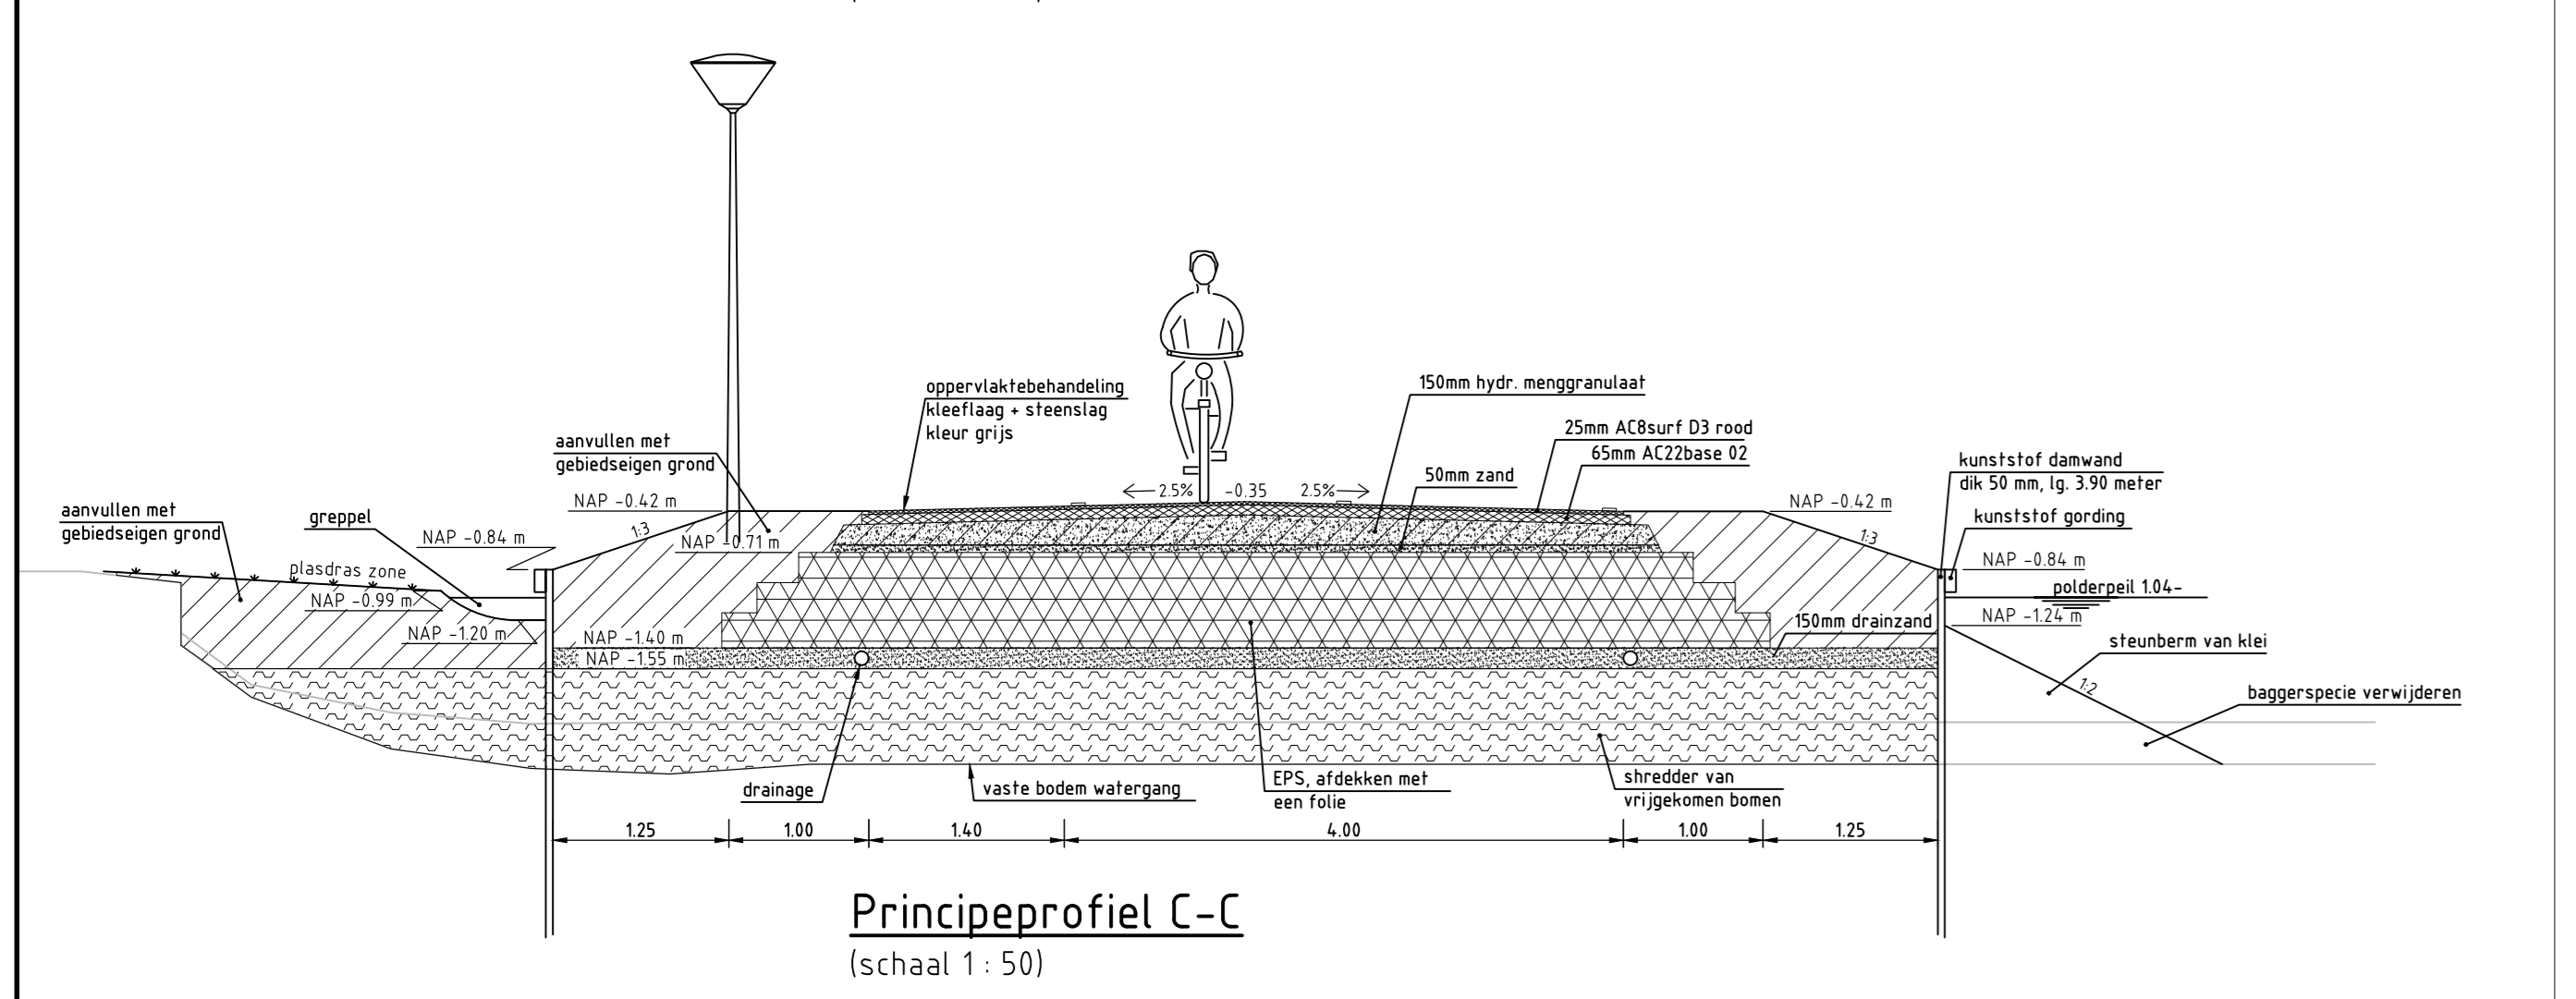


**Principeprofiel C-C**  
(schaal 1: 50)

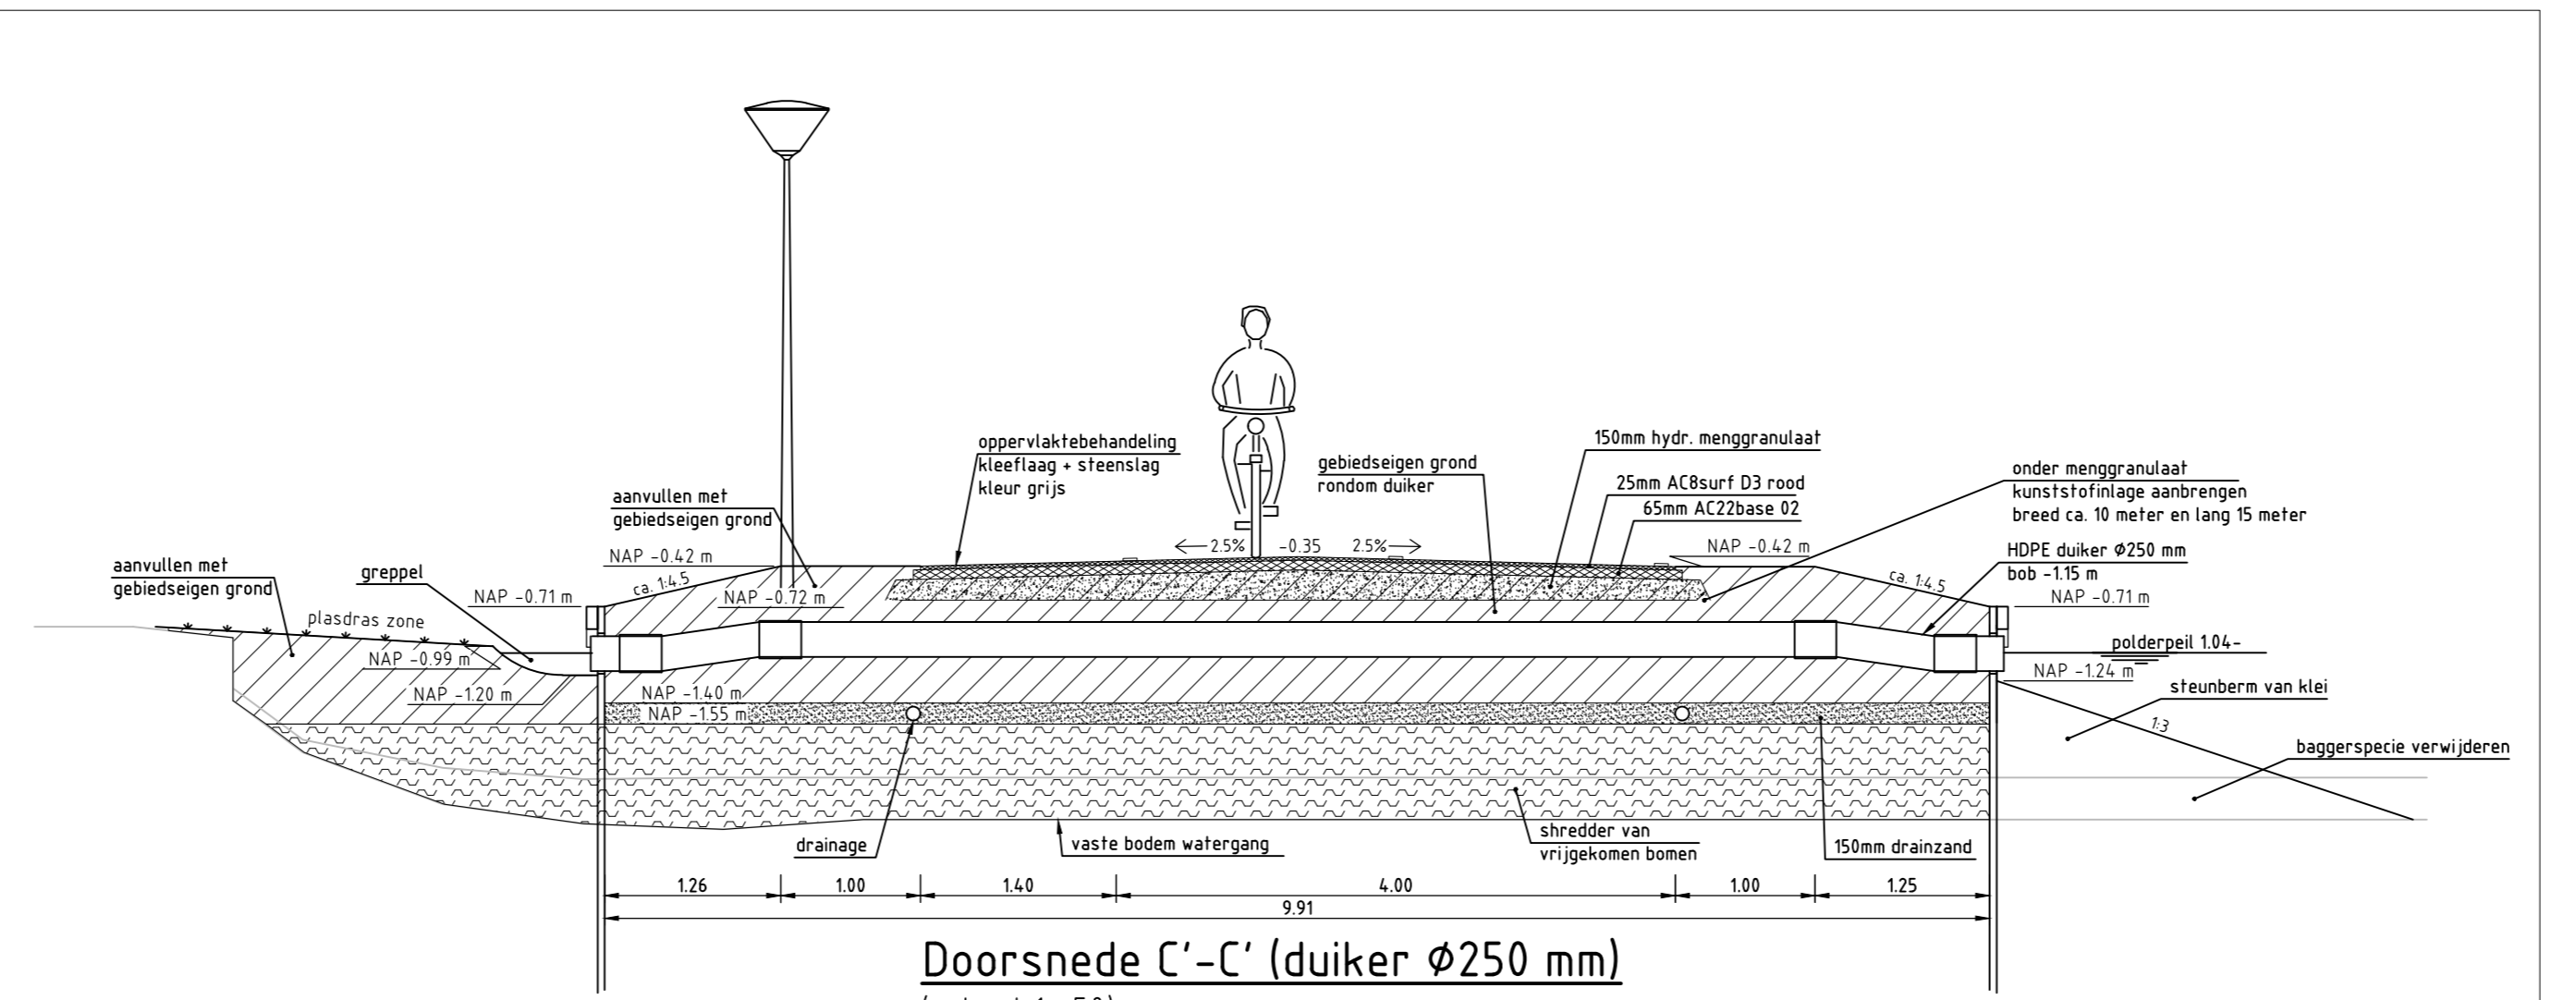

**Doorsnede C'-C' (duiker Ø250 mm)**  
(schaal 1: 50)

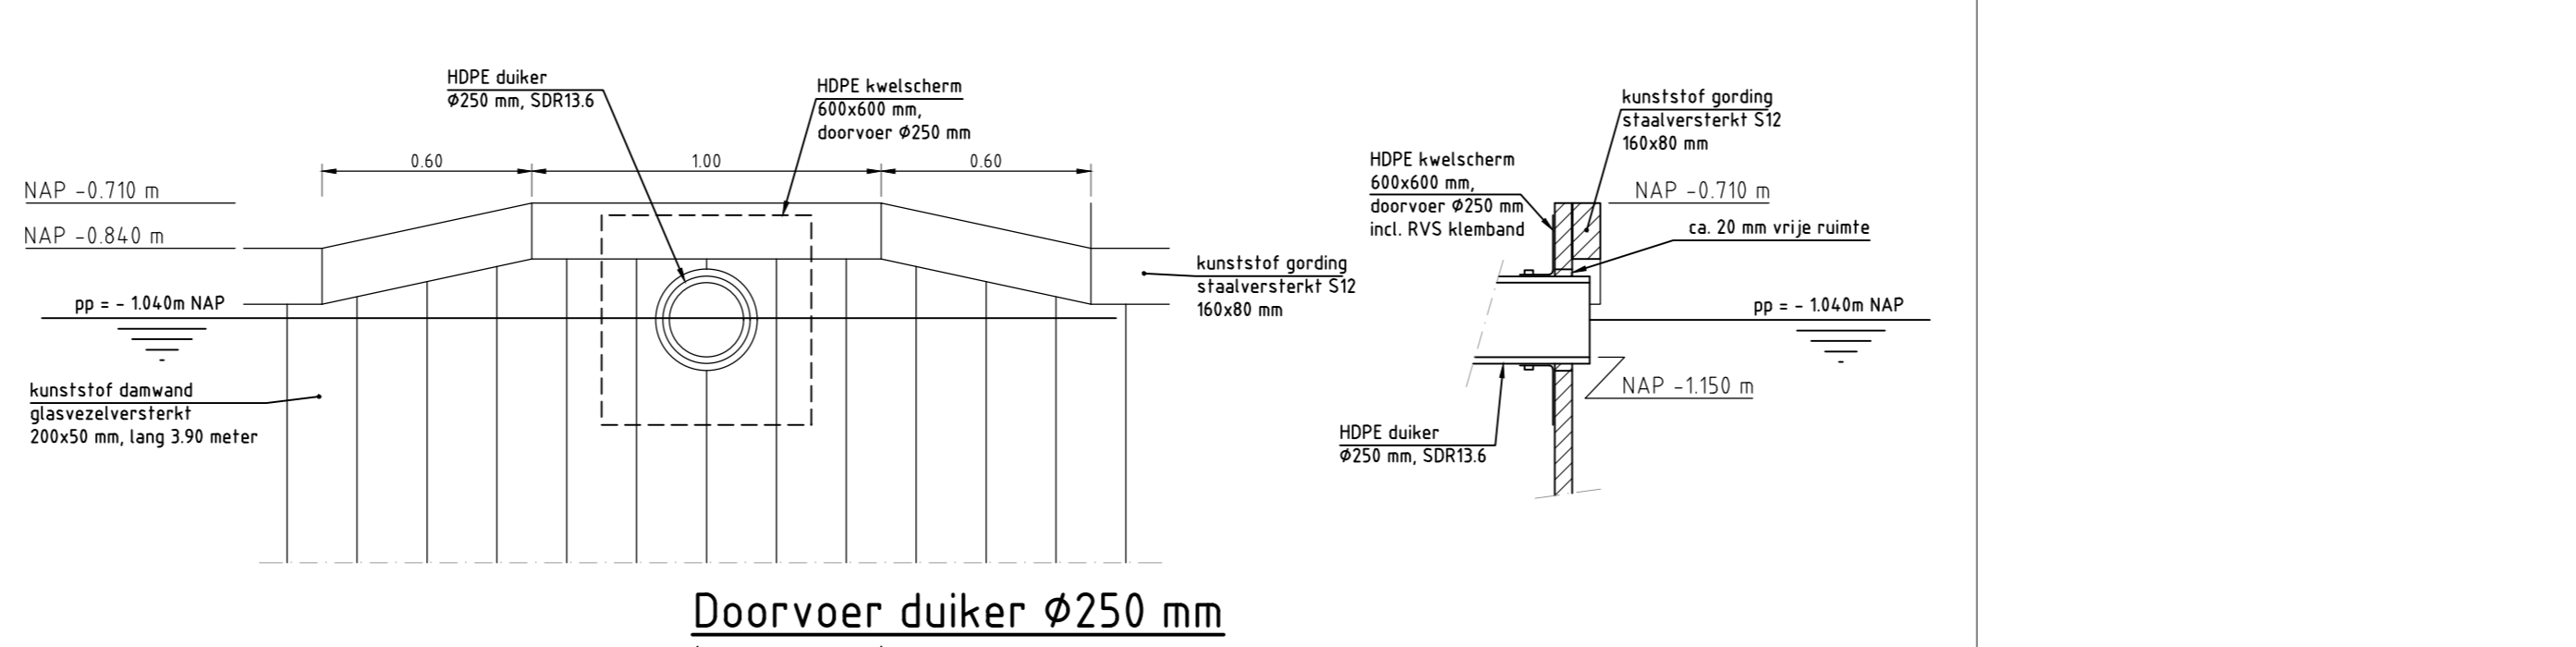

**Doorsnede doorvoer duiker Ø250 mm**  
(schaal 1: 20)

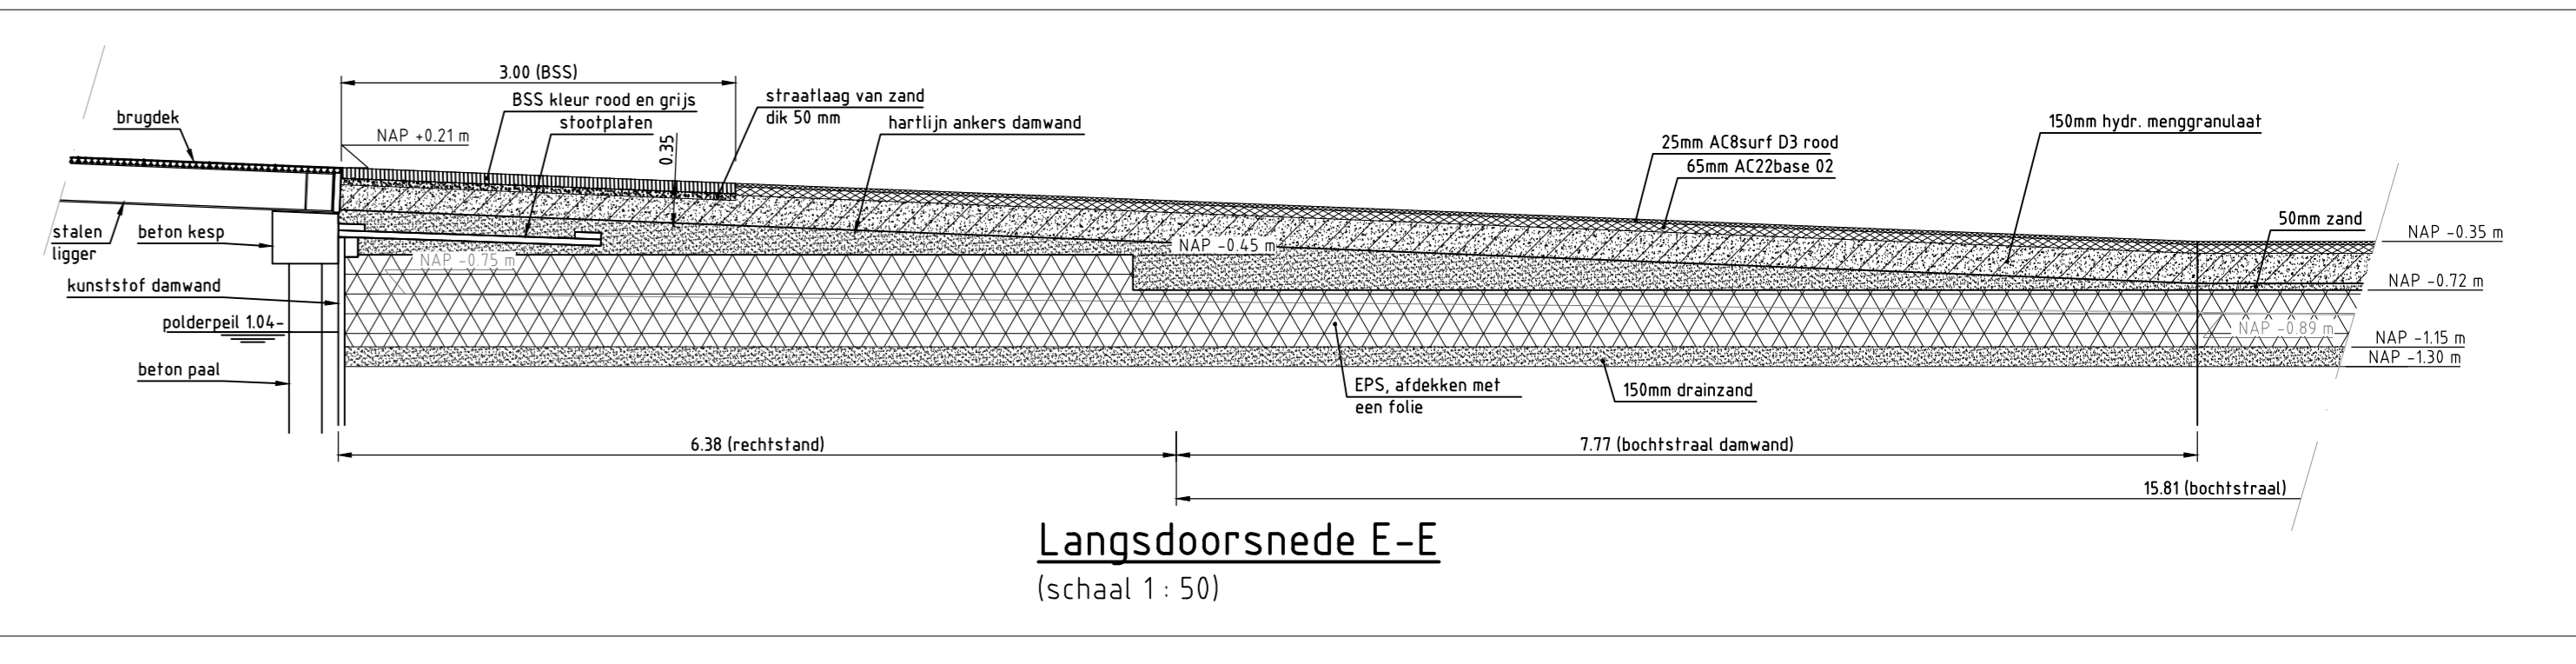

**Langsdoorsnede E-E**  
(schaal 1: 50)

**RENVOOI FIETSPAD OVERTUINEN**

<ul style="list-style-type: none"> <li>bestaande hoofdkabel: 4x10 mm<sup>2</sup></li> <li>bestaande middenkabel: 130/200x250 mm</li> <li>bestaande mantelbus: aanbrengen mantelbus Ø63 mm</li> <li>bestaande hoofdtelefoon: EC-4x10 mm<sup>2</sup></li> <li>bestaande aansluitkabel: EC-4x2.5 mm<sup>2</sup></li> <li>lichtmast: h=3.5m / armatuur mini Nicole Golden Green</li> <li>lichtmast: h=3.5m / armatuur mini Nicole Golden Green</li> <li>aanbrengen aftakpunt</li> <li>aanbrengen verbindingstop</li> <li>aanbrengen aarding</li> <li>aanbrengen eindstop</li> <li>bestaande OV-voedingkast</li> </ul>	<ul style="list-style-type: none"> <li>bestaande watergang</li> <li>te graven watergang</li> <li>te dempen watergang</li> <li>aan te brengen plas/dras zone</li> <li>fietspad, asfalt kleur rood</li> <li>voetpad, asfalt rood met een strooi laag kleur grijs</li> <li>BSS, halfsteensverband, kleur rood</li> <li>BSS, halfsteensverband, kleur zwart</li> <li>markering: oranje/rode streep, breedte 0.10m</li> <li>markering: 0.3x2.7 steep, breedte 0.10m</li> </ul>	<p><b>RENVOOI - BESTAANDE KABELS &amp; LEIDINGEN</b></p> <ul style="list-style-type: none"> <li>PMN</li> <li>Liander laagspanning</li> <li>Liander middenspanning (10kV)</li> <li>Liander hoogspanning (50kV)</li> <li>Liander gas LD</li> <li>Liander gas HD (8-bar)</li> <li>Liander telecom</li> <li>Persleiding HNK</li> <li>Openbare Verlichting Zaanstad</li> <li>HVC energie warmteleiding</li> <li>BSS, halfsteensverband, kleur zwart</li> <li>Globalie ligging kabels en leidingen / NIET VAN METEN</li> <li>Voor de juiste ligging contact opnemen met het betreffende nutbedrijf</li> <li>KPN</li> <li>Ziggo (UPC)</li> <li>Roggefiber</li> <li>Global Crossing</li> <li>Eurofiber</li> <li>Britisch Telecom</li> <li>Leiding Buizenbedrijf (BB)</li> <li>Tamnet hoogspanningslijnen 30kV bovengronds met koelingszone</li> <li>Liander E-Station of gasstation</li> </ul>
---	---	--

**PROJECT**  
A: 28.07.2016  
W: 09.06.2016

**RENVOOI**  
Aanleg Fietspad incl. brug tussen Provincialeweg en Vincent van Goghweg te Zaanadam (deelgebied 2).

**TEKENINGENUMMER**  
wew7812

**WIJZIGING**  
BLAD 2 van 4  
SCHAAL 1:50, 1:200  
FORUM: AD

**TEKENAAR**  
F. Huijzen

**STATUS**  
definitief

**BEDEK**  
9.2016

**gemeente Zaanstad**  
**ZNSTD**